

ΕΦΗΜΕΡΙΣ ΤΗΣ ΚΥΒΕΡΝΗΣΕΩΣ
ΤΗΣ ΕΛΛΗΝΙΚΗΣ ΔΗΜΟΚΡΑΤΙΑΣ

ΑΘΗΝΑ 28 ΝΟΕΜΒΡΙΟΥ 1983 | ΤΕΥΧΟΣ ΤΕΤΑΡΤΟ | ΑΡΙΘΜΟΣ ΦΥΛΛΟΥ 728

ΠΕΡΙΕΧΟΜΕΝΑ

ΑΠΑΛΛΟΤΡΙΩΣΕΙΣ

ΑΠΟΦΑΣΕΙΣ

ΑΠΑΛΛΟΤΡΙΩΣΕΙΣ

ΑΠΟΦΑΣΕΙΣ

Αριθ. Μ. 219/73 (1)

Έγκριση δημιουργίας ζώνης παραλίας στη θέση «Κάτω Πλατανίτης» Κοινότητας Μολυκρείου Ναυπακτίας.

Ο ΥΠΟΥΡΓΟΣ ΟΙΚΟΝΟΜΙΚΩΝ

Έχοντας υπόψη:

1. Τις διατάξεις των παρ. 2 και 5 του άρθρου 6 του Α.Ν. 2344/1940 «περί αιγιαλού και παραλίας», ως αντικαταστάθηκαν με τις διατάξεις του άρθρου 13 του Νόμου 1078/1980.

2. Τη σύμφωνη γνώμη του Γενικού Επιτελείου Ναυτικού, που διατυπώθηκε στο Φ. 187.2/477/82/Σ 1576/2.9.82 έγγραφό του.

3. Την 23/11.1.1983 απόφαση του Νομάρχη Αιτωλίας και Ακαρνανίας, με την οποία επικυρώθηκαν η έκθεση της Επιτροπής και το σχετικό τοπογραφικό διάγραμμα.

4. Την 0548/382/19.9.83 κοινή απόφαση των Πρωθυπουργού και Υπουργού Οικονομικών «περί ανάθεσης αρμοδιοτήτων στους Υφυπουργούς Οικονομικών», αποφασίζουμε:

Εγκρίνουμε, για την προσαύξηση του αιγιαλού, τη δημιουργία ζώνης παραλίας στη θέση «Κάτω Πλατανίτης» Κοινότητας Μολυκρείου Ναυπακτίας, όπως αυτή καθορίστηκε από την αρμόδια Επιτροπή του άρθρου 74 του 636/1977 Π. Δ/τος και εικονίζεται στο από Νοεμβρίου 1980 και με κλίμακα 1:500 τοπογραφικό και υψομετρικό διάγραμμα του Πολιτικού Μηχανικού Γιάννη Κ. Σαμαλέκα, το οποίο έχει θεωρηθεί από τη ΔΤΥΝ Αιτωλοακαρνανίας στις 29.4.82 και συνοδεύει την από 25.5.1982 έκθεση της εν λόγω Επιτροπής.

Η παρούσα απόφαση μαζί με την Έκθεση της Επιτροπής και το τοπογραφικό διάγραμμα να δημοσιευθούν στην Εφημερίδα της Κυβέρνησης (άρθρο 13 Νόμου 1078/1980).

ΕΚΘΕΣΗ

Επιτροπής καθορισμού οριογραμμής αιγιαλού και παραλίας.

Ναύπακτος, σήμερα την 25 Μαΐου 1982 η κατά Νόμο Επιτροπή καθορισμού ορίων αιγιαλού και παραλίας, αποτελούμενη εκ των: 1) Χρήστου Αγγελοπούλου, αναπληρωτή Οικον. Εφόρου Ναυπάκτου ΜΕ 1/5, ως Προέδρου, 2) Θεμ. Ντεπόπουλου, τοπογρ. μηχανικού, αναπληρωτή του Δ.Τ.Υ.Ν. Αιτωλ/νίας, 3) Κων/νου Ανδριτσοπούλου, Ανθυπολοιάρχου Λιμενικού Σώματος, αναπληρωτή Λιμενάρχη Πατρών, ως μελών, αποτελούντες την επιτροπή του άρθρου 74 του Π.Δ. 636/1977, συνελθούσα στο Κατάστημα της Οικον. Εφορίας Ναυπάκτου και λαβούσα υπόψη:

1. Την από 30.3.1981 αίτηση του Ιωάννη Χαρ. Σχοινά, κατοίκου Πλατανίτη Ναυπακτίας, με την οποία ζήτησε τον καθορισμό των ορίων του αιγιαλού και της παραλίας στην παραθαλάσσια περιοχή Κάτω Πλατανίτη της Κοινότητας Μολυκρείου Ναυπακτίας, όπου η ιδιοκτησία του και λοιπές ιδιοκτησίες, στην οποία περιοχή όπως προκύπτει από το Αρχείο της Οικον. Εφορίας Ναυπάκτου δεν έχει καθορισθεί οριογραμμή αιγιαλού.

2. Το υποβληθέν σε 12/πλούν τοπογραφικό και υψομετρικό διάγραμμα της ως άνω περιοχής υπό κλίμακα 1:500, συνταγέν τον μήνα Νοέμβριο 1980 από τον αρχιτ/να μηχανικό Σπύρο Γ. Καρβούνη και θεωρηθέν από τη Δ.Τ.Υ.Ν. Αιτωλ/νίας στις 9.7.1981, ως και το νέο υποβληθέν τοιούτο υπό κλίμακα 1:500, συνταγέν από τον πολιτικό μηχανικό Γιάννη Κ. Σαμαλέκα και θεωρηθέν από τη Δ.Τ.Υ.Ν. Αιτωλοακαρνανίας την 29.4.1982.

3. α) Τις διατάξεις του άρθρου 74 του Π.Δ. 636/1977.

β) Τις διατάξεις του άρθρου 2 του Α.Ν. 2344/1940, καθώς τροποποιήθηκε με το άρθρο 20 του Ν. 719/1977.

γ) Τις διατάξεις των άρθρων 5 και 6 του αυτού Α.Ν. 2344/1940.

δ) Το υπ' αριθ. Φ. 187.2/617/81 έγγραφο Γ.Ε.Ν.

4. Τα στοιχεία που προέκυψαν από την αυτοψία της 25.5.1982 (διαμόρφωση εδάφους κλπ.).

5. Ότι δεν πιθανολογείται η ύπαρξη παλαιού αιγιαλού για τους παρακάτω λόγους:

α) Η διαμόρφωση της εκτάσεως είναι καλλιεργήσιμος και υπερυψωμένη με ελάχιστο ύψος 1 μέτρο.

β) Δεν υπάρχουν λιμνάζοντα ύδατα.

γ) Δεν υπάρχουν αυτοφυή υδρόβια φυτά (βούρλα κλπ.).

6. Ότι η εξάρτηση της οριογραμμής του αιγιαλού έγινε από μόνιμα σταθερά σημεία, οι δε κορυφές είναι συνολικά είκοσι (20), της δε οριογραμμής της παραλίας επίσης είκοσι (20).

7. Ότι στην παραπάνω περιοχή δεν έγινε καθορισμός αιγιαλού μέχρι σήμερα, αποτελεί όμως συνέχεια του καθορισθέντος τοιούτου μπροστά στην ιδιοκτησία του Νικολάου Ρέππα — Νικολάου Βλάντη, όπως η υπ' αριθ. 46280/10.4.80 απόφαση Νομάρχη Αιτωλ/νίας. Εκ του ελέγχου δε διαπιστώσαμε ότι η γραμμή (όριο θαλάσσης) μεταξύ Α' και Β' ορόσημων αιγιαλού κατά την οριοθέτηση της προηγούμενης εκτάσεως απλώς σχεδιάστηκε και είναι άνευ σημασίας γι' αυτή, επειδή βρίσκεται μετά την ιδιοκτησία των. Το τοπογραφικό δε διάγραμμα της παρούσας είναι απολύτως ακριβές, αποτελεί συνέχεια και δέον να συναρμοσθεί με το διάγραμμα της περατωθείσας υποθέσεως, μη λαμβανομένης υπόψη της χαραχθείσας γραμμής (όριο θάλασσας).

8. Ότι η οριοθέτηση μπροστά στην ιδιοκτησία των Αφών Πολυμεροπούλου (μη συμπεριλαμβανομένη στο παρόν διάγραμμα), ως η άνω υπ' αριθ. ΓΕΝ/ΖΕΓ/10.031/295/70/16.11.1970 εκφρασθείσα γνώμη δεν επικυρώθη επειδή δεν εξεδόθη τοιαύτη απόφαση, αποφασίζει:

Καθορίζει ομοφώνως την επί του συνημμένου διαγράμματος του πολιτικού μηχανικού Γιάννη Κ. Σαμαλάκα, δεόντως θεωρηθέντος από τη Δ.Τ.Υ.Ν. Αιτωλ/νίας:

α) Την οριογραμμή του αιγιαλού (μεγίστη πλην συνήθη ανάβαση του χειμερίου κύματος) με κόκκινη γραμμή.

β) Την οριογραμμή της παραλίας με κίτρινη γραμμή.

Επί του συνημμένου διαγράμματος υφίσταται πίνακας συντεταγμένων των κορυφών οριογραμμής αιγιαλού και παραλίας.

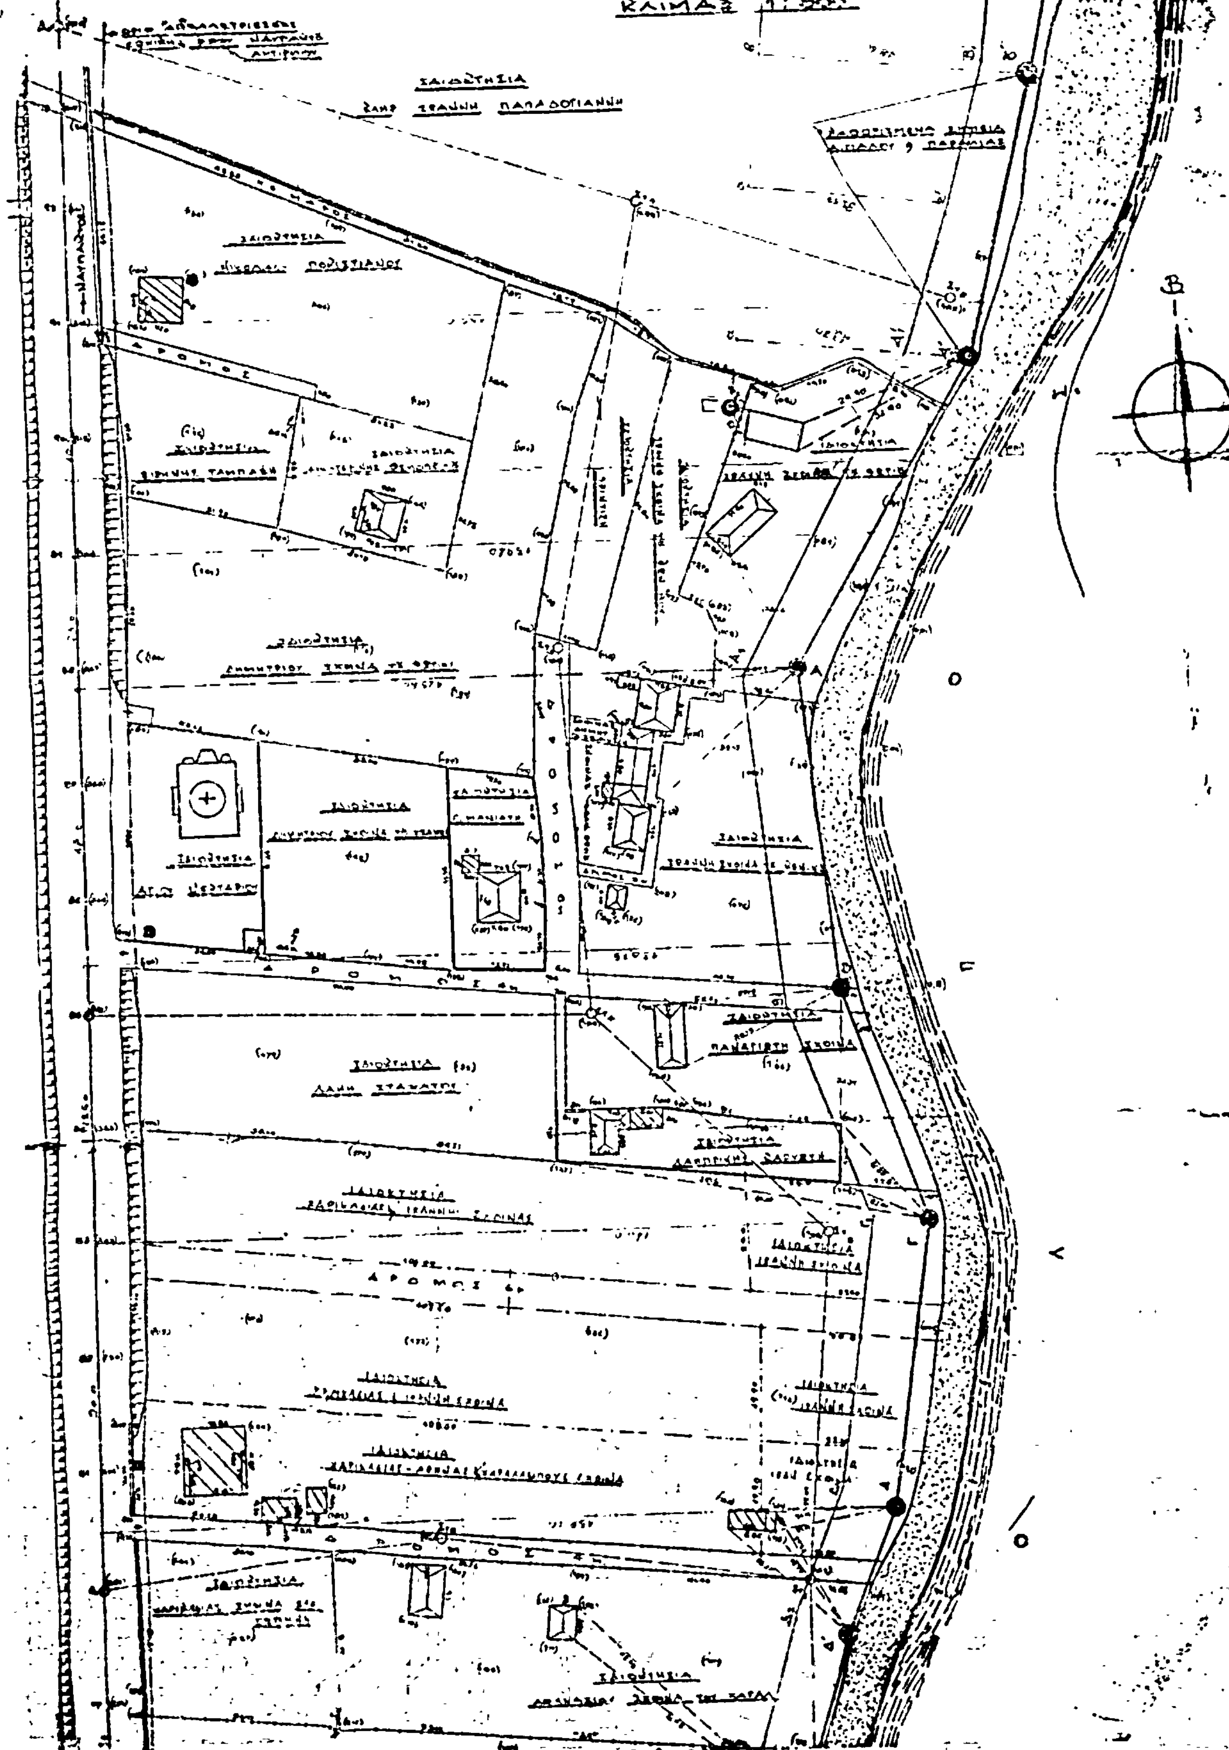
Εφ' ω συνετάγη η παρούσα και υπογράφεται ως έπεται.

O Πρόεδρος (υπογραφή) — Τα μέλη (υπογραφές)

Αθήνα, 18 Οκτωβρίου 1983

Ο ΥΦΥΠΟΥΡΓΟΣ

ΔΗΜΗΤΡΙΟΣ ΠΙΤΣΙΩΡΗΣ


ΤΟΠΟΓΡΑΦΙΚΟ ΔΙΑΓΡΑΜΜΑ
ΙΔΙΟΚΤΗΣΙΩΝ ΔΙΑ ΤΟΝ ΚΑΘΟΡΙΣΜΟΝ ΟΡΙΩΝ
ΑΙΓΙΑΛΟΥ ΚΑΙ ΠΑΡΑΛΙΑΣ.
ΚΛΙΜΑΞ 1:500

ΜΕΣΟΛΟΓΓΙ

ΣΥΝΘΕΣΗ ΕΠΙΤΡΟΠΗΣ

Α/Α		ΟΝΟΜΑΤΕΠΩΝΥΜΟ	ΥΠΟΓΡΑΦΗ	ΙΔΙΟΤΗΣ	ΤΙΤΛΟΣ
1.	ΠΡΟΕΔΡΟΣ	[illegible]	[illegible]	[illegible]	[illegible]
2.	ΜΕΛΟΣ	[illegible]		[illegible]	[illegible]
3	ΜΕΛΟΣ	[illegible]	[illegible]	[illegible]	[illegible]

ΣΗΜΕΙΩΣΗ

1. [illegible]
2. [illegible]
3. [illegible]
4. [illegible]

ΝΑΥΠΑΚΤΟΣ ΝΟΕΜΒΡΙΟΣ 1980

Ο ΣΥΝΤΑΞΑΣ ΜΗΧΑΝΙΚΟΣ

ΓΙΑΝΝΗΣ Κ. [illegible]
ΔΙΠΛΩΜ. ΠΟΛΙΤΙΚΟΣ ΜΗΧΑΝΙΚΟΣ
ΠΟΛΥΤΕΧΝΕΙΟΥ ΝΕΑΠΟΛΕΩΣ

ΕΛΕΓΧΘΗ
ΜΕΣΟΛΟΓΓΙ ΤΗ 29/4/82

ΕΘΕΩΡΗΘΗ
ΜΕΣΟΛΟΓΓΙ ΤΗ 29/4/82
Ο Δ/ΝΤΗΣ ΤΕΧΝΙΚΩΝ ΥΠΗΡΕΣΙΩΝ

Ο Προϊστάμενος Δ.Τ.Υ. [illegible]

Αριθ. Γ/Φ. 121/9378 (2)

Καθορισμός ορίων αιγιαλού στη θέση «Άγιος Ιωάννης Θεολόγος» Ν. Φθιώτιδας προ ιδιοκτησίας Σοφίας συζ. Ηλία Παπακώστα.

Ο ΝΟΜΑΡΧΗΣ ΦΘΙΩΤΙΔΑΣ

Έχοντας υπόψη:

1. Τις διατάξεις του άρθρου 1 παρ. 1 του Ν. 3200/1955 (ΦΕΚ 97/Α'/55) «περί διοικητικής αποκέντρωσης», σε συνδυασμό με τις διατάξεις του από 28.6.1955 Β.Δ. «περί εξαιρέσεως από της κατά το άρθρο 1 παρ. 1 του Ν. 3200/1955 αρμοδιότητας των Νομαρχών, αντικειμένων τινών αρμοδιοτήτων του Υπουργού Οικονομικών» (ΦΕΚ 162/Α/55).

2. Τις διατάξεις του Α.Ν. 2344/1940 «περί αιγιαλού και παραλίας» όπως συμπληρώθηκε, τροποποιήθηκε και ισχύει σήμερα.

3. Την από 4.10.1979 έκθεση της επιτροπής του άρθρου 74 του Π.Δ. 636/1977 (ΦΕΚ 209/Α'/1977), όπως η επιτροπή αυτή αναμορφώθηκε με το άρθρο 1 παρ. 9 Κεφ. Β' της 0.208/181/24.4.1982 κοινής απόφασης των Υπουργών Προεδρίας Κυβερνήσεως και Οικονομικών (ΦΕΚ 214/Α'/1982, που καθορίστηκαν τα όρια του αιγιαλού στην περιοχή που αναφέρεται στο θέμα μας, όπως αυτά εικονίζονται στο από μηνός Σεπτεμβρίου 1977 και με κλίμακα 1:500 τοπογραφικό διάγραμμα του Πολ. Μηχανικού Δημητρίου Ιωάν. Τσαμπάου, που θεωρήθηκε τη 12.9.1979 από τη Δ/νση Τεχνικών Υπηρεσιών Ν. Φθιώτιδας και που συνοδεύει την προαναφερόμενη έκθεση.

4. Τη σύμφωνη γνώμη του Γενικού Επιτελείου Ναυτικού, όπως διατυπώθηκε με το Φ. 187.2/148/80 Αρ. Σ. 492/7.3.1980 έγγραφό του, αποφασίζουμε:

Επικυρώνουμε την από 4.10.1979 έκθεση της επιτροπής του άρθρου 74 του Π.Δ. 636/1977, όπως αυτή αναμορφώθηκε με την 0.208/181/24.4.1982 κοινή απόφαση των Υπουργών Προεδρίας Κυβερνήσεως και Οικονομικών, που καθορίζονται τα όρια αιγιαλού και παραλίας στη θέση «Άγιος Ιωάννης Θεολόγος», Ν. Φθιώτιδας, προ ιδιοκτησίας Σοφίας συζ. Ηλία Παπακώστα, όπως αυτά εικονίζονται στο από μηνός Σεπτεμβρίου 1977 και με κλίμακα 1:500 τοπογραφικό διάγραμμα του Πολ. Μηχανικού Δημητρίου Ι. Τσαμπάου, που θεωρήθηκε τη 12.9.1979 από τη Δ/νση Τεχνικών Υπηρεσιών Ν. Φθιώτιδας και που συνοδεύει την ανωτέρω έκθεση.

Η απόφαση αυτή μαζί με την έκθεση και το διάγραμμα να δημοσιευθεί στην Εφημερίδα της Κυβέρνησης.

ΕΚΘΕΣΗ

Καθορισμού της οριογραμμής του αιγιαλού και της παραλίας.

Εν Αταλάντη σήμερον την 4ην Οκτωβρίου 1979, ημέρα Πέμπτη, η επιτροπή καθορισμού των ορίων του αιγιαλού και της παραλίας, αποτελουμένης συμφώνως τω άρθρω 74 του Οργανισμού Υπουργείου Οικονομικών εκ των:

1) Ιορδάνη Κεφαλίδη, Οικον. Εφόρου Αταλάντης,

2) Γεωργίου Διονυσοπούλου, Δ/ντού Τεχνικών Υπηρεσιών Ν. Φθιώτιδος,

3) Γρηγορίου Μπουρούκη, Ανθ/ρχου Λιμενάρχου Αιδηψού και έχοντες υπ' όψιν:

1. Την υπ' αριθ. 5012/26.9.79 πρόσκληση της Νομαρχίας Φθιώτιδος, Οικ. Εφορίας περιοχή Αγίου Ιωάννου Θεολόγου Μαλεσίνας και έμπροσθεν της ιδιοκτησίας Σοφίας Ηλ. Παπακώστα.

2. Το σχετικό υψομετρικό τοπογραφικό διάγραμμα μηνός Σεπτεμβρίου 1977 το οποίον συνετάγη υπό του Δημητρίου Τσαμπάου, πολιτικού μηχανικού, ηλέγχθη υπό του Νικ. Κωβάτα και εθεωρήθη υπό του νομίμου αναπληρωτού του Δ/ντού Τεχνικών Υπηρεσιών Ν. Φθιώτιδος την 12.9.79.

3. Τας διατάξεις του Α.Ν. 1540/1938, ως ετροποποιήθησαν υπό του Α.Ν. 2344/1940 και του Α.Ν. 253/1968, καθ' ας ο καθορισμός του αιγιαλού και της παραλίας γίνεται επί τοπογραφικού και υψομετρικού διαγράμματος χαρασσομένης επ' αυτού, ερυθράς γραμμής, δια την οριογραμμήν του αιγιαλού, κιτρίνης γραμμής δια την οριογραμμήν της παραλίας και κυανής γραμμής δια την οριογραμμήν του παλαιού αιγιαλού, εις περίπτωσιν καθ' ην ένεκα προσχώσεων ή άλλης αιτίας είναι εμφανές ότι, καθ' ον χρόνον ενεργείται ο καθορισμός ο αιγιαλός είναι διάφορος του εις το παρελθόν τοιούτου κλπ., ότι δύναται να καθορισθεί η παλαιά θέσις του αιγιαλού η υφισταμένη μέχρι το έτος 1884, εάν υφίστανται κατοχαί ιδιωτών ή και πρότερον αν δεν υφίστανται τοιαύται.

4. Τα εκ της ενεργηθείσης νέας επιτοπίου αυτοψίας την 4 Οκτωβρίου 1979 προκύψαντα στοιχεία.

5. Ο αριθμός των κορυφών της οριογραμμής του αιγιαλού είναι 13, της δε οριογραμμής της παραλίας είναι επίσης 13, έχουν δε εξαρτηθεί από σταθερά σημεία ως εμφαίνεται στο από του μηνός Σεπτεμβρίου 1977 τοπογραφικόν διάγραμμα.

6. Ο καθορισμός του αιγιαλού και της παραλίας έγινε για πρώτη φορά.

7. Ότι το ΓΕΝ γνωμοδότησε με τα 187.2/107/74/26.3.1974 και 187.2/425/78/4.7.78 έγγραφά του, αποφασίζει:

Καθορίζει επί του ανωτέρω και συνημμένου της παρούσης τοπογραφικού και υψομετρικού διαγράμματος έμπροσθεν ιδιοκτησίας Σοφίας Ηλ. Παπακώστα στην περιοχή Αγίου Ιωάννου Θεολόγου Μαλεσίνας Λοκρίδος.:

α) Δια συνεχούς ερυθράς γραμμής την οριογραμμήν του αιγιαλού και

β) Δια συνεχούς κιτρίνης γραμμής την οριογραμμήν της παραλίας.

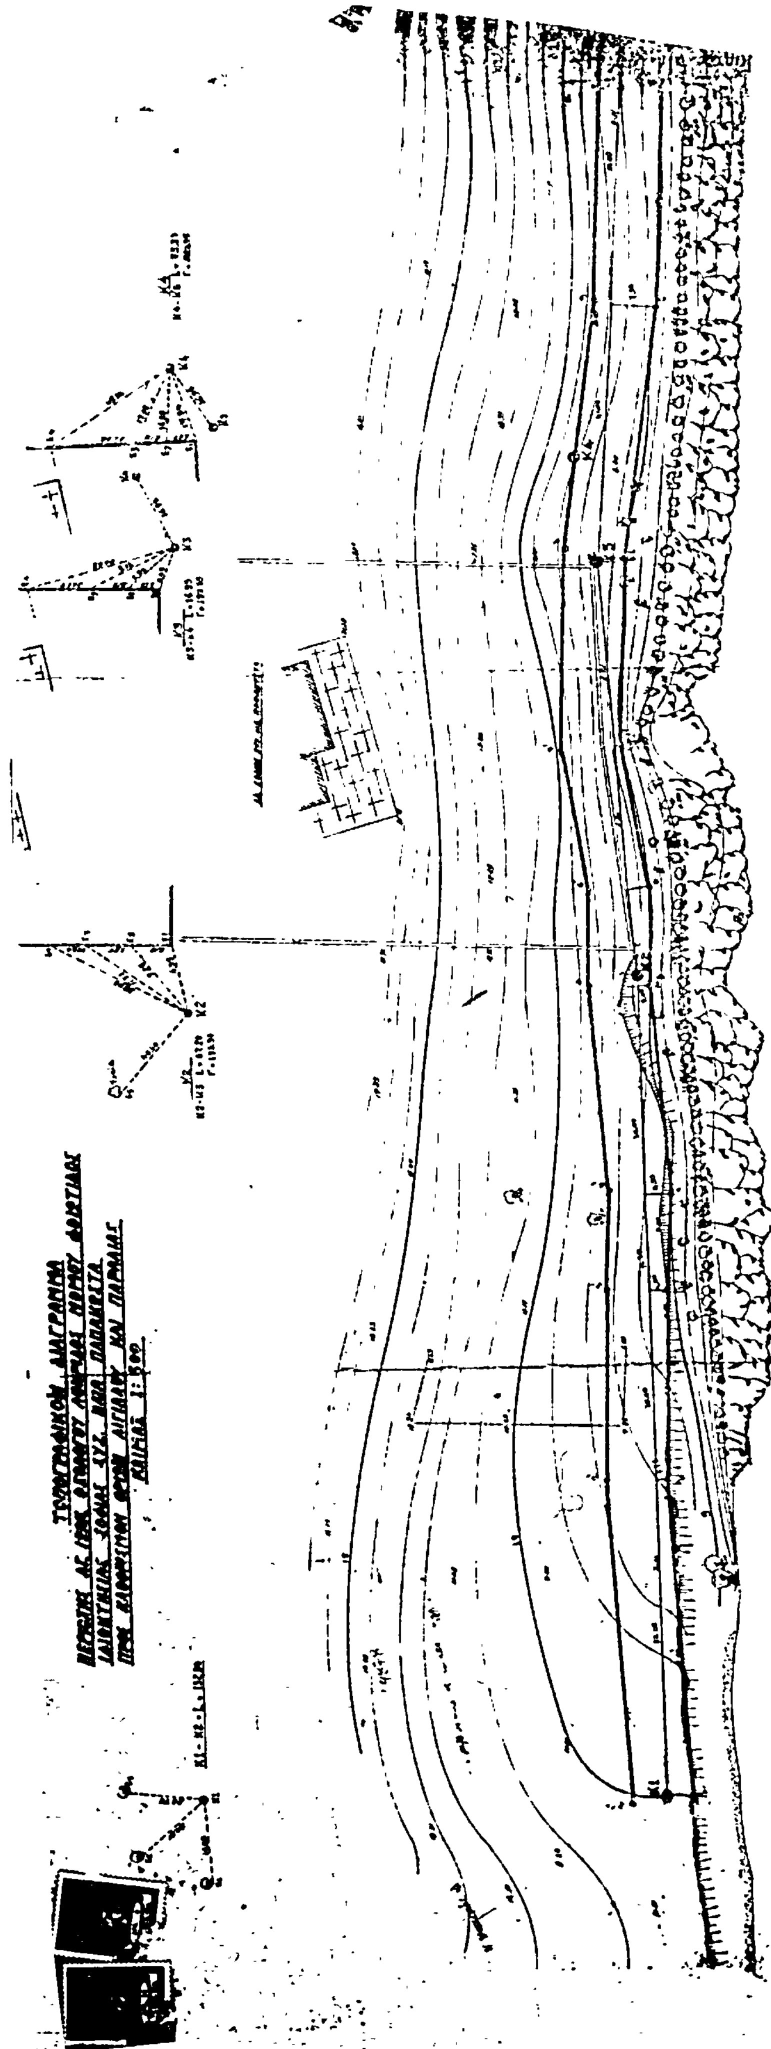
Εφ' ω συνετάγη η παρούσα και υπογράφεται ως έπεται.

Ο Πρόεδρος
ΙΟΡΔ. ΚΕΦΑΛΙΔΗΣ

Τα Μέλη
Γ. ΔΙΟΝΥΣΟΠΟΥΛΟΣ
Γ. ΜΠΟΥΡΟΥΚΗΣ

Λαμία, [illegible] Δεκεμβρίου 1983

Ο Νομάρχης
ΝΙΚΟΣ ΣΧΟΙΝΑΣ


ΚΟΛΠΟΣ ΑΤΑΛΑΝΤΗΣ

